

BOSNA I HERCEGOVINA
FEDERACIJA BOSNE I HERCEGOVINE
TUZLANSKI KANTON
OPĆINA SREBRENIK
-Općinski načelnik-

Broj: 07-3861/15

Datum, 30. 09. 2015. god.

Na osnovu člana 88. stav (1) Zakona o javnim nabavkama Bosne i Hercegovine («Službeni glasnik BiH», broj 39/14), Općinski načelnik, Općine Srebrenik u p u ē u j e:

***Konkurentski zahtjev za dostavu ponuda
za nabavku usluga***

Poštovani,

Pozivamo Vas da nam u postupku javne nabavke za dodjelu ugovora male vrijednosti – konkurentski zahtjev, dostavite ponudu za izradu izvedbenog projekta za izvođenje rekonstrukcije i izgradnje ulica Mehmeda ramića Ramba, Derviša Sušića, Sarajevske i ostalih pristupnih puteva u dijelu naselja "Mehmeduša", na potezu od ulice 16. Muslimanske brigade do Čojlučkog polja, u ukupnoj dužini cca 1.700 m, a u skladu sa Projektnim zadatkom za izradu istog.

Procedura javne nabavke će se obaviti u skladu sa Zakonom o javnim nabavkama u Bosni i Hercegovini („Službeni glasnik BiH“, br. 39/14), (dalje: ZJN), podzakonskim aktima koji su doneseni u skladu sa ZJN, i ovom ponudbenom dokumentacijom.

1. Predmet javne nabavke

1.1. Predmet javne nabavke je izrada izvedbenog projekta za izvođenje rekonstrukcije i izgradnje ulica Mehmeda ramića Ramba, Derviša Sušića, Sarajevske i ostalih pristupnih puteva u dijelu naselja "Mehmeduša", na potezu od ulice 16. Muslimanske brigade do Čojlučkog polja, u ukupnoj dužini cca 1.700 m, u skladu sa Projektnim zadatkom za izradu istog, koji je u prilogu ovog zahtjeva.

1.2. Rok za izvršenje usluga je 30 dana od dana potpisivanja ugovora.

1.3. Plaćanje će se izvršiti u roku do 15 dana od dana dostavljanja projekta i ugradnji eventualnih primjedbi po reviziji.

Procijenjena vrijednost nabavke iznosi **5.000,00 KM bez PDV-a**.

1.4. Rok važenja ponude je 60 dana, računajući od isteka roka za dostavljanje ponude. Ugovorni organ zadržava pravo da pismenim putem traži saglasnost za produženje roka važenja ponude. Ukoliko ponuđač odbije ili ne dostavi pismenu saglasnost, smatra se da je odbio zahtjev ugovornog organa, te se njegova ponuda ne razmatra u daljem toku postupka javne nabavke.

1.5. Ponuda svakog ponuđača koji se nalazi u sukobu interesa u skladu sa relevantnim zakonima BiH, kao i ponuda ponuđača koji je sadašnjem ili bivšem zaposleniku ugovornog organa dao ili je spremjan dati mito u obliku novčanih sredstava ili u bilo kojem nenovčanom obliku, s ciljem ostvarivanja uticaja na radnju, odluku ili tok postupka javne nabavke biti će odbijena u skladu sa važećim propisima u Bosni i Hercegovini, u kojem slučaju će ugoverni organ informirati u pisanoj formi ponuđača i Agenciju o odbijanju takve ponude, kao i razlozima odbijanja. Svaki ponuđač je dužan potpisati izjavu iz člana 52. ZJN (Aneks V), koja se nalazi u prilogu ovog poziva i ovjeriti potpis kod nadležnog organa za ovjeru potpisa.

1.6. Ponudbena dokumentacija se može preuzeti lično u prostorijama Službe za finansije i inspekcijski nadzor (Ul. Varoških polja bb), ili na pismeni zahtjev ponuđača Ugovorni organ će dostaviti ponudbenu dokumentaciju preporučenom poštanskom pošiljkom, u zakonom propisanom roku, u kojem slučaju Ponuđač snosi rizik blagovremenog pristizanja ponudbene dokumentacije.

Ponudbena dokumentacija se može preuzeti i na internet stranici Općine Srebrenik na adresi: www.srebrenik.ba , nakon objave obavještenja o nabavci, uz obavezno pismeno obavještenje ugovornom organu da je preuzeta ponudbena dokumentacija, kao i datum i vrijeme preuzimanja ponudbene dokumentacije na e-mail: opc.sreb@bih.net.ba ili

bajraktarevic.h.m@gmail.com , Ponuđač koji preuzmu ponudbenu dokumentaciju, a ne obavjeste pismeno ugovorni organ da su istu preuzeli, smatraće se da nisu preuzeli ponudbenu dokumentaciju i njihova ponuda će se odbaciti kao nedopuštena.

Ponuđač je dužan potpisati i ovjeriti Obrazac za dostavljanje ponude, Obrazac za cijenu-usluge.

Ponuda koja ne sadrži zahtijevane dokaze za ispunjavanje kvalifikacionih uslova za učešće u nadmetanju bit će odbačena kao neprihvatljiva, ili ukoliko je u ponudi dostavljen dokaz koji ne zadovoljava zahtijevane uslove, a koji su propisani ovim zahtjevom, bit će odbačena kao ponuda koja ne ispunjava kvalifikacione uslove odnosno neprihvatljiva.

2. U skladu sa članom 46. ZJN ponuđač mora biti registrovan za obavljanje predmetne djelatnosti, a kao dokaz ponuđač je dužan dostaviti Izvod iz sudskog registra ili rješenje o registraciji ili da osigura posebnu izjavu ili potvrdu nadležnog organa iz koje je vidljivo da je registrovan za obavljanje predmetne djelatnosti, a kojim se dokazuje njegovo pravo da obavlja profesionalnu djelatnost. Ukoliko ponudu dostavlja grupa ponuđača, svi članovi grupe moraju biti registrovani za obavljanje djelatnosti koja je predmet nabavke i moraju osim dokaza za svakog člana da je registrovan dostaviti i ugovor o zajedničkom nastupu sa naznakom ko ima ovlaštenje za predstavljanje, potpisivanje ponude i zaključenje ugovora. Fotokopije dokumenata moraju biti ovjerene kod nadležnog organa za ovjeru kopija.

3. Zahtjevi po pitanju jezika

Ponuđač podnosi ponudu na jednom od jezika u službenoj upotrebi u Bosni i Hercegovini.

4. Priprema ponuda

4.1. Ponuđač snose sve troškove u vezi sa pripremom i dostavljanjem njihovih ponuda.

Cijena ponude se mora navesti u konvertibilnim markama. Ponuđač će navesti ukupnu cijenu u obrascu za cijenu, po kojoj će se zaključiti ugovor.

Ukoliko ponuđač ne iskaže popust na način da je posebno iskazan u obrascu za cijenu, smatraće se da nije ponudio popust.

4.2. Ponuda treba biti napisana neizbrisivom tintom. Ponuda mora biti čvrsto uvezana na način da se onemogući naknadno vađenje ili umetanje listova i sve strane ponude moraju biti numerisane. Ponuda neće biti odbačena ukoliko su listovi ponude numerisani na način da je obezbjeđen kontinuitet numerisanja, te će se smatrati manjim odstupanjem koje ne mijenja, niti se bitno udaljava od karakteristika, uslova i drugih zahtjeva utvrđenih u Konkurentskom zahtjevu.

Računska provjera će se vršiti u skladu sa Upustvom za pripremu modela tenderske dokumentacije i ponuda, član 17. Upustva („Službeni glasnik BiH“, broj: 90/14 i 20/15).

4.3. Ponude se dostavljaju na adresu ugovornog organa: Općina Srebrenik, Općinski načelnik, Ul. Varoških polja bb. Ponude se predaju na protokol ugovornog organa ili putem pošte, u zatvorenoj koverti na kojoj, na prednjoj strani koverte, mora biti navedeno:

- adresa ugovornog organa sa naznakom PONUDA ZA NABAVKU _____, broj nabavke: _____ „NE OTVARAJ“ do 13. 10. 2015. godine, do 08,30 sati. Ponuđač je dužan da navede i naziv i adresu ponuđača /grupe ponuđača.

Sve ponude zaprimljene nakon tog vremena su neblagovremene i kao takve, neotvorene će biti vraćene ponuđaču.

4.4. Ponuđač može prije isteka roka za dostavu ponuda svoju ponudu izmijeniti, dopuniti ili od nje odustati. Ako zbog izmjene ili dopune dođe do promjene ukupne cijene ponude, nova cijena mora se obavezno navesti. Izmjena ili dopuna ponude dostavlja se na isti način kao i ponuda. U slučaju povlačenja ponude, prije isteka roka za dostavu ponuda, ponuđač može pismeno zahtijevati povrat svoje neotvorene ponude. Na koverti u kojoj se dostavlja izmjena/dopuna ili odustajanje od ponude ponuđača treba pisati sljedeće: „IZMJENE i/ili DOPUNA PONUDE“ ili „ODUSTAJANJE OD PONUDE“. Svaki ponuđač može podnijeti samo jednu ponudu.

4.5. Ponuda obavezno mora sadržavati:

- obrazac za dostavljanje ponude, popunjeno u skladu sa šemom (Aneks I) sa popisom dokumenata;
- obrazac za cijenu ponude- (Aneks II);
- izjava po članu 52. Zakona – (Aneks V);
- potpisana nacrt ugovora i

-eventualno izjava o povjerljivim informacijama.

Sastavni dio ove ponudbene dokumentacije je nacrt ugovora, u koji su ~~uneseni~~ svi elementi iz ponudbene dokumentacije. Ponuđači su dužni uz ponudu dostaviti nacrt ugovora u koji će unijeli podatke iz svoje ponude, te isti potpisati i ovjeriti.

Sva dokumenta koje izdaje ponuđač, potpisuje odgovorna osoba ponuđača ili ovlašteno lice na osnovu punomoći koja u tom slučaju mora biti priložena u originalu ili ovjerenoj kopiji uz ponudu.

Ponuda mora biti ovjerena pečatom podnosioca ponude, ako po zakonu države u kojoj je sjedište podnosioca ponude podnositelj ponude ima pečat ili dokaz da po zakonu države u kojoj je sjedište podnosioca ponude podnositelj ponude nema pečat.

5. Rok za dostavljanje

Rok za dostavljanje ponuda ističe 13. 10. 2015. godine do 08,00 sati, a ponude će se otvarati dana 13. 10. 2015. god. u 08,30 sati u Službi za finansije i inspekcijski nadzor na adresi: Ul. Varoških polja bb.

6. Kriteriji za dodjelu ugovora i cijena

Ugovor se dodjeljuje ponuđaču na osnovu kriterija najniže cijene. Ponuđači mogu ponuditi samo jednu cijenu i ne mogu je mijenjati. O cijeni se neće pregovarati.

7. Preferencijalni tretman

7.1. Primjenjivat će se preferencijalni tretman domaćeg na Ponuđače koji imaju sjedište u BiH i koji su registrovani u skladu sa zakonima Bosne i Hercegovine i kojima je najmanje 50% radne snage za izvršenje ovog ugovora rezidenti iz BiH, a u skladu sa Odlukom o obaveznoj primjeni preferencijalnog tretmana domaćeg („Službeni glasnik BiH“, broj: 103/14).

7.2. Dokaz za primjenu preferencijalnog tretmana je potpisana izjava iz obrasca za dostavljanje ponude, i zaokružena opcija u tačke 4. izjave iz obrasca za dostavljanje ponude.

Ponuđač je dužan zaokružiti opciju u tački 4. izjave iz obrasca za dostavljanje ponuda da imaju ili nemaju pravo na primjenu preferencijalnog tretmana domaćeg.

Ponuđač koji ne zaokruži ni jednu opciju neće imati pravo na preferencijalni tretman.

8. Obavještenje o dodjeli


Ponuđačima će biti dostavljena odluka o izboru najpovoljnijeg ponuđača, zajedno sa zapisnikom o ocjeni ponuda ili odluka o poništenju postupka u roku od 3 dana, a najkasnije u roku od 7 dana od dana donošenja odluke, i to: elektronski, uz osiguranje dokaza o zaprimanju odluke, od kojeg datuma će se računati rok za izjavljivanje žalbe i putem pošte. Ugovorni organ će donijeti odluku najkasnije u roku od 7 (sedam) dana od dana isteka važenja ponude.

9. Informacije za ponuđače o žalbenom postupku

U slučaju da ponuđač smatra da je ugoverni organ u toku postupka javne nabavke izvršio povredu odredbi ZJN ili podzakonskih akata, ponuđač ima pravo uložiti žalbu ugovernom organu, u pismenoj formi direktno, ili preporučenom poštanskom pošiljkom u roku određenom u ZJN.

10. Ostalo

Za sve informacije u vezi Konkurentskog zahtjeva mogu se dobiti na telefon 035/366-415 u vremenu od 7,30 do 16,00 sati. Za sva pojašnjenja u vezi projektnog zadatka mogu se dobiti na telefon 035/366-417 (Sakib Emkić) u vremenu od 7,30 do 16,00 sati.

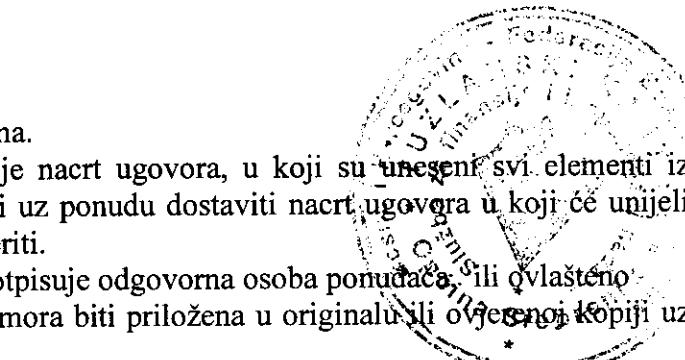
OPĆINSKI NAČELNIK

Dr. sci. Nihad Omerović

Projektni zadatak

Sarajevo - Povjerenstvo za
izgradnju i rekonstrukciju
putevih mreža i objekata
na području općine Strela

za izradu Izvedbenog projekta za izvođenje rekonstrukcije i izgradnje ulica Mehmeda Ramića Ramba, Derviša Sušića, Sarajevske i ostalih pristupnih puteva u dijelu naselja „Mehmeduša“, na potezu od ulice 16. Muslimanske brigade do Čojlučkog Polja, u ukupnoj dužini cca 1.700 m.

Uvod

Predmet projektovanja su saobraćajnice označene na grafičkom prilogu zadatka, što obuhvata ulicu Mehmeda Ramića Ramba, Derviša Sušića, Sarajevsku, i ostale sobraćajnice u dijelu naselja „Mehmeduša“, na potezu od ulice 16. Muslimanske brigade do Čojlučkog Polja. Dužina horizontalnog dijela ulice M.R.Ramba sa Sarajevskom ulicom je 770 m, i vodi od ulice 16. Muslimanske brigade do čojlučkog puta, obuhvatajući i Sarajevsku ulicu. Vertikalni dio ceste vodi od magistralne ceste i završava na kapiji mezarja „Stublić“, a dužina istog dijela je 370 m. Ulica Derviša Sušića vodi od ulice 16. Muslimanske do ulice M.R.Ramba i ima dužinu 330 m, a takođe uključuje spoj sa gornjim dijelom ulice 16. Muslimanske, pored kuća boračkih porodica, u dužini 230 m. Predmetno područje je dijelom izgrađeno prema Regulacionom planu „Mehmeduša“, prema kojem su i trasirane postojeće saobraćajnice. Međutim, većina saobraćajnica je izgrađena u nivou makadamskog puta, bez definisanih elmenata saobraćajnice i riješene odvodnje. U svrhu modernizacije ulica neophodno je uraditi projektno-tehničku dokumentaciju za rekonstrukciju postojećih i izgradnju nedostajućih dijelova ulica.

Za rekonstrukciju predmetnih cesti predlaže se primjena elementa za projektovanje, kako slijedi.

1. Tehnički elementi za projektovanje

- Kategorija saobraćajniceLokalni put
- Vrsta terenabrdovit
- Računska brzina.....Vr. =40km/h
- Radijuse horizontalnih krivina i niveletu kolovoza prilagoditi postojećim elemen-
tim saobraćajnice uz poboljšanje gdje ima mogućnosti. Proširenje u krivinama
projektovati za kamion u skladu sa tehničkim uslovima i standardima.
- Gabarit- širina kolovoza $B_k= 5,00\text{ m}$
- Širina saobraćajnih traka $B_t= 2x2,50\text{ m}$
- Širina rigola..... $8^{\wedge}=0,0,50\text{m}$
- Širina bankina $b=0,50\text{m}$
- Širina bermi $b=0,50\text{m}$

Elementi za projektovanje raskrsnica sa priključnim putevima - kućnim prilazima i dr. sao-
braćanicama rješavati kao objekte raskrsnice u " nivou " sa oborenim ivičnjacima.

2.Niveleta puta

S obzirom da se radi o cesti koja je trasirana kroz naselje, kroz koje postoji veliki broj izgrađenih ograda i kapija, niveletu puta prilagoditi postojećem stanju uz eventualnu manju korekciju radi poboljšanja elemenata horizontalnih i vertikalnih krivina.

3. Trup puta

Trup puta osloniti na tvrdu i stabilnu podlogu. Proširenje puta uglavnom predviđeti na uzbrdu stranu. Izuzetno od toga odstupiti, ako geološkim elaboratom se pokaže da je povoljnije na padinskoj strani. Predviđjeti adekvatnu zaštitu trupa puta postavljanjem odgovarajućih potpornih objekata. Za sve potporne objekte neophodno je uraditi potrebne proračune uz propisne geomehaničke podloge.

4. Kolovozna konstrukcija (gornji stroj)

Izvršiti dimenzioniranje kolovozne konstrukcije za lako saobraćajno opterećenje uzimajući u obzir procjenu stanja postojeće kolovozne konstrukcije, kao i nove na mjestima proširenja. Završni sloj od asfalta (asfaltbeton) projektovati od kvalitetnog agregata.

Na visokim nasipima, gdje je poprečni nagib prema padini, kolovoz oivičiti betonskim ivičnjacima 18/24 cm, od MB-40.

Nasipe na mjestima proširenja kolovoza, projektovati od majdanskog kamena, sa detaljnim opisom tehnologije.

5. Geodetske podloge

Općina Srebrenik raspolaže katastarskim planom. Međutim, zbog uslova na terenu i potrebe za proširenjem trupa puta, neophodno je izvršiti detaljno geodetsko snimanje duž cijele trase potrebne širine obuhvata. Geodetsku podlogu za projektovanje u razmjeri R = 1 : 1000, sa ucrtanim objektima, ogradama i svim potrebnim detaljima označenim važećim topografskim ključem, uradit će Projektant u vlastitoj režiji.

6. Geološka - geotehnička istraživanja

Geološka i geotehnička istraživanja za projektovanje predmetne saobraćajnice izvesti u skladu sa Smjernicama za projektovanje, građenje, održavanje i nadzor na putevima Sarajevo – Banja Luka 2005. godine, spram geotehničke kategorizacije kojoj pripada saobraćajnica. Geološka i geotehnička istraživanja moraju biti izvedena u obimu :

- da se osigura stabilnost svih projektovanih objekata na putu, kao što su : usjeci, zasjeci, nasipi, potporne konstrukcije, i sl., kako bi se održala globalna stabilnost svih vještačkih i prirodnih padina preko kojih je projektovana saobraćajnica i stabilnost same trase;
- da se prouče svi hidrološki uslovi sredine neophodni za procjenu osjetljivosti kolovozne konstrukcije i materijala u njenom sastavu na smrzavanje;
- definisati minimalni i maksimalni nivo podzemne vode duž čitave trase, razmotriti sve vodene tokove i izvore i druge pojave vode za potrebe projektovanja odvodnje podzemne vode dreniranjem iz trupa puta i atmosferske vode sa asfaltnih površina
- da se osigura stabilnost stambenih objekata neposredno uz trasu.

7. Odvodnja podzemnih i površinskih voda

Projektom se mora :

- Riješiti odvodnja površinskih i podzemnih voda sa kolovoza sistemom rigola i drenaža, sa gravitacionim tečenjem ka propusnim objektima kroz trup puta, a od tih objekata vodu odvesti u odgovarajući recipijent.
- Ispitati stanje i funkcionalnost postojećih propusta i ukoliko zadovoljavaju prilagoditi ih novonastaloj situaciji. Ukoliko ne zadovoljavaju, isprojektovati nove propuste.

8. Vertikalna i horizontalna saobraćajna signalizacija i oprema na putu

Vertikalnom i horizontalnom saobraćajnom signalizacijom obezbjediti bezbjednost u kretanju učesnika saobraćaja, a sve prema važećim propisima i Zakonu o bezbjednosti saobraćaja.

9. Sadržaj projektne dokumentacije :

- Tehnički opis
- Predmjer i predračun radova
- Geodetski elaborat
- Situacija R= 1:1000
- Uzdužni profil puta R = 1 : 100/1000 sa šemom vitoperenja kolovoza
- Poprečni profili puta R= 1 :100 sa maksimalnim razmakom od 15,0 m
- Inženjersko- geološki elaborat potrebnih istraživanja i datim uslovima za projektovanje , sa inženjersko-geološkom kartom
- Normalne poprečne profile puta R=l: 50 (25)
- Dokaznice za količine radova
- Detalje kolovoza
- Eventualni projekat sanacije klizišta i labilnih zona sa projektom potpornih zidova sa svim potrebnim detaljima za izvođenje
- Projekat vertikalne i horizontalne saobraćajne signalizacije
- Trasa iskolčena na terenu sa osiguranjima.

10. Zemljište

Saobraćajnica je izvedena i rekonstruiše na zemljištu koje je uglavnom u državnom vlasništvu. U slučaju ukazane potrebe za proširenjem ceste, pri čemu je potrebno zauzeti zemljište koje je u privatnoj svojini, potrebno je naznačiti područja na kojim je neophodno riješiti imovinsko pravne odnose sa vlasnicima zemljišta (pojas eksproprijacije).

11. Podzemne instalacije

Potrebno je uz saradnju nadležnih preduzeća ispitati eventualno postojanje elektroenergetskih, telefonskih i TV kablova, vodovodnih i kanalizacionih podzemnih instalacija, iste adekvatno tretirati kroz izradu projekta, te ukoliko postoje planovi ili projekti izgradnje podzemnih naprijed navedenih kablova iste adekvatno tretirati glavnim projektom (ili omogućiti kvalitetnu vezu sa tim planovima ili projektima).

12. Faze izrade projekta

- Snimanje terena i eventualna korekcija geodetskih podloga
- Ispitivanje terena u smislu i otkrivanja eventualnih podzemnih instalacija.
- Izrada idejnog rješenja (prijedloga) i usaglašavanje sa predstavnikom investitora, prije izrade glavnog projekta.
- Izrada glavnog-izvedbenog projekta
- Postupak revizije i otklanjanje eventualnih primjedbi


13. Ostali zahtjevi

Glavni projekt se radi u tri primjera, koje je potrebno uraditi u skladu sa važećom zakonskom regulativom. Takođe, jedan primjerak projekta je potrebno dostaviti u digitalnom obliku na CD-u.

Zbog etapne izgradnje (rekonstrukcije) predmetnih saobraćajnica, projektu dokumentaciju je potrebno uraditi na način da se omogući jednostavna provedba postupka javne nabavke i realizacija u četiri faze. U tu svrhu je potrebno uraditi zaseban predmjer i predračun radova za slijedeće faze:

1. Dio ulice M.R.Ramba od magistralne ceste do kapije mezarja „Stublić”.
2. Dio ulice M.R.Ramba od čojučkog puta do zemljišta k.p. 1415/2, odnosno, već trasirani dio ulice.
3. Dio ulice M.R.Ramba od k.p. 1415/2 do spoja sa ulicom Srebreničkog odreda, i ulica Sarajevska do spoja sa ulicom 16.Muslimanske brigade.
4. Dio ulice D.Sušića od ulice 16.Muslimanske brigade do ulice M.R.Ramba uključujući i spoj sa gornjim dijelom ulice 16.Muslimanske brigade pored kuća boračkih porodica.

Obaveza projektanta je da preda iskoličenu trasu Investitoru (Izvođaču radova), sa izrađenim zapisnikom o iskoličenju.

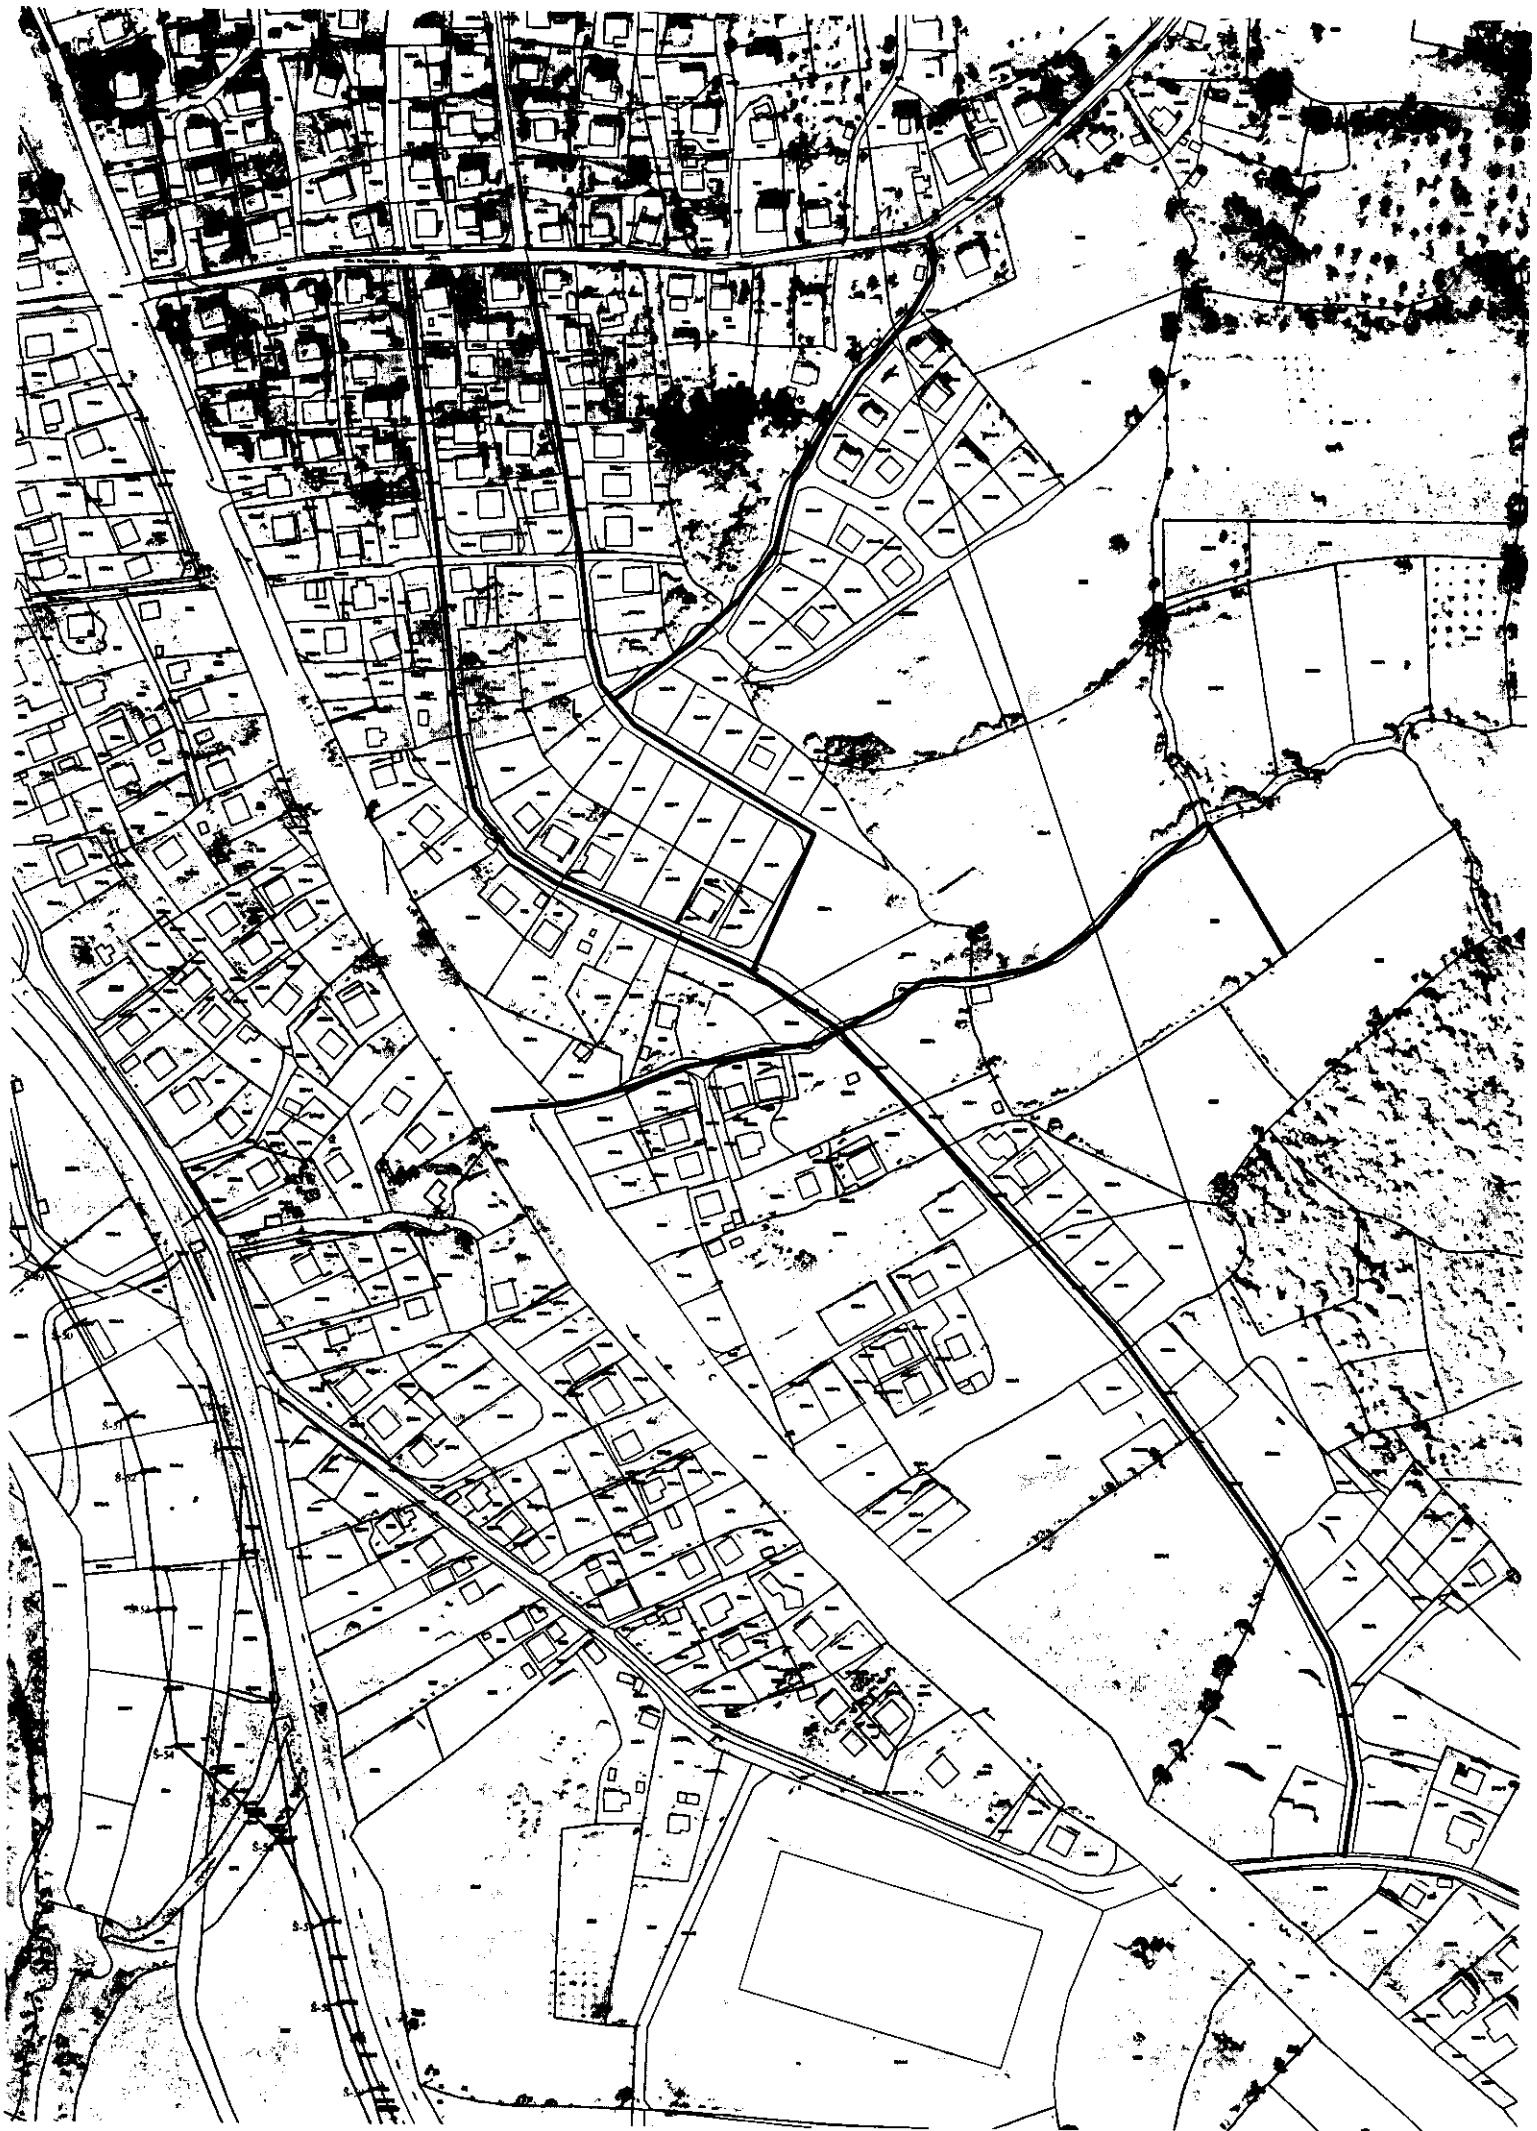

OBRAZAC ZA DOSTAVLJANJE PONUDE

Broj nabavke:

Broj obavještenja sa Portala JN



UGOVORNI ORGAN: Općina Srebrenik

Adresa govornog organa: Varoških polja bb
75350 Srebrenik

PONUĐAČ: _____

Upisuje se naziv ponuđača


ID broj ponuđača: _____

Adresa ponuđača: _____

*Ukoliko ponudu dostavlja grupa ponuđača, upisuju se isti podaci za sve članove grupe ponuđača, kao i kada ponudu dostavlja samo jedan ponuđač, a pored naziva ponuđača koji je predstavnik grupe ponuđača upisuje se i podatak da je to predstavnik grupe ponuđača. Podugovarač se ne smatra članom grupe ponuđača u smislu postupka javne nabavke.

KONTAKT OSOBA (za konkretnu ponudu)

| | |
|---------------|--|
| Ime i prezime | |
| Adresa | |
| Telefon | |
| Faks | |
| E-mail | |

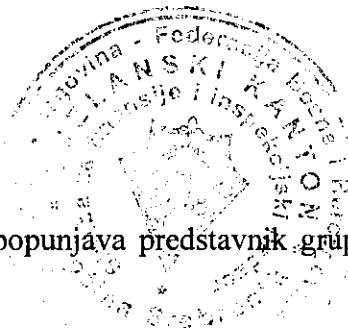

IZJAVA PONUĐAČA*

*Ukoliko ponudu dostavlja grupa ponuđača, onda Izjavu ponuđača popunjava predstavnik grupe ponuđača.

U postupku javne nabavke, koju ste pokrenuli i koja je objavljena na Portalu javnih nabavki, Broj obaveštenja o nabavci dana, dostavljamo ponudu i izjavljujemo slijedeće:

1. Cijena naše ponude (bez PDV-a) je _____ KM

Popust koji dajemo na cijenu ponude je _____ KM

Cijena naše ponude, sa uključenim popustom je _____ KM

PDV na cijenu ponude (sa uračunatim popustom) _____ KM

Ukupna cijena sa PDV-om za ugovor je _____ KM

Ukoliko ponuđač nije obveznik PDV-a treba u zadnju kolonu staviti crtu.

2. U skladu sa sadržajem i zahtjevima ponudbene dokumentacije br. (*broj nabavke koji je dao ugovorni organ*), ovom izjavom prihvatamo njene odredbe u cijelosti, bez ikakvih rezervi ili ograničenja.
3. Ovom ponudom odgovaramo zahtjevima iz ponudbene dokumentacije za izvršenje ugovora, u skladu sa uslovima utvrđenim u ponudbenoj dokumentaciji, kriterijima i utvrđenim rokovima, bez ikakvih rezervi ili ograničenja.

U prilogu se nalazi i obrazac za cijenu naše ponude, koji je popunjen u skladu sa zahtjevima iz ponudbene dokumentacije. U slučaju razlike u cijenama iz ove Izjave i Obrasca za cijenu ponude, relevantna je cijena iz obrasca za cijenu ponude.

4. Ovo preduzeće **ima/nema** sjedište u BiH i najmanje 50% radne snage za izvršenje ovog ugovora **su/nisu** rezidenti iz BiH, te izjavljujem da **imamo/nemamo** pravo na primjenu preferencijalnog tretmana domaćeg (**obavezno zaokružiti opcije**)
5. Ova ponuda važi 60 dana, računajući od isteka roka za prijem ponuda.

Ime i prezime osobe koja je ovlaštena da predstavlja ponuđača: [.....]

Potpis ovlaštene osobe: [.....]

Mjesto i datum: (.....)

Pečat preduzeća:

Uz ponudu je dostavljena slijedeća dokumentacija:

[Popis dostavljenih dokumenata, izjava i obrazaca sa nazivima istih]

OBRAZAC ZA CIJENU PONUDE – USLUGE



Naziv ponuđača: _____

ID: _____

Ponuda br. _____

| Redni broj | OPIS USLUGA | Ukupna cijena bez PDV-a |
|---|-------------|-------------------------|
| | | |
| | | |
| | | |
| | | |
| | | |
| | | |
| Ukupna cijena bez PDV-a | | |
| Popust | | |
| Cijena sa uračunatim popustom bez PDV-a | | |

Potpis ponuđača _____ M.P.



**PISMENA IZJAVA
IZ ČLANA 52 ZAKONA O JAVNIM NABAVKAMA**

Ja, nižepotpisani _____ (Ime i prezime), sa ličnom kartom broj: _____ izdatom od _____, u svojstvu predstavnika privrednog društva ili obrta ili srodne djelatnosti _____ (Navesti položaj, naziv privrednog društva ili obrta ili srodne djelatnosti), ID broj: _____, čije sjedište se nalazi u _____ (Grad/općina), na adresi _____ (Ulica i broj), kao ponuđač u postupku javne nabavke _____ (Navesti tačan naziv i vrstu postupka javne nabavke), a kojeg provodi ugovorni organ _____ (Navesti tačan naziv ugovornog organa), za koje je objavljeno obavještenje o javnoj nabavci na portalu javnih nabavki broj: _____, a u skladu sa članom 52. stav (2) Zakona o javnim nabavkama **pod punom materijalnom i kaznenom odgovornošću**

IZJAVLJUJEM

1. Nisam ponudio mito ni jednom licu uključenom u proces javne nabavke, u bilo kojoj fazi procesa javne nabavke.
2. Nisam dao, niti obećao dar, ili neku drugu povlasticu službenom ili odgovornom licu u ugovornom organu, uključujući i strano službeno lice ili međunarodnog službenika, u cilju obavljanja u okviru službene ovlasti, radnje koje ne bi trebalo da izvrši, ili se suzdržava od vršenja djela koje treba izvršiti on, ili neko ko posreduje pri takvom podmićivanju službenog ili odgovornog lica.
3. Nisam dao ili obećao dar ili neku drugu povlasticu službenom ili odgovornom licu u ugovornom organu uključujući i strano službeno lice ili međunarodnog službenika, u cilju da obavi u okviru svoje službene ovlasti, radnje koje bi trebalo da obavlja, ili se suzdržava od obavljanja radnji, koje ne treba izvršiti.
4. Nisam bio uključen u bilo kakve aktivnosti koje za cilj imaju korupciju u javnim nabavkama.
5. Nisam sudjelovao u bilo kakvoj radnji koja je za cilj imala korupciju u toku predmeta postupka javne nabavke.
6. Da se ne nalazim u sukobu interesa u skladu sa važećim propisima o sukobu interesa u Bosni i Hercegovini.

Davanjem ove izjave, svjestan sam kaznene odgovornosti predviđene za kaznena djela primanja i davanja mita i kaznena djela protiv službene i druge odgovornosti i dužnosti utvrđene u Kaznenim zakonima Bosne i Hercegovine.

Izjavu dao:

Mjesto i datum davanja izjave:

Potpis i pečat nadležnog organa za ovjeru potpisa:


_____ M. P.

(naziv ponuđača)

(adresa i sjedište ponuđača)

Broj: _____

_____ , _____
mjesto datum

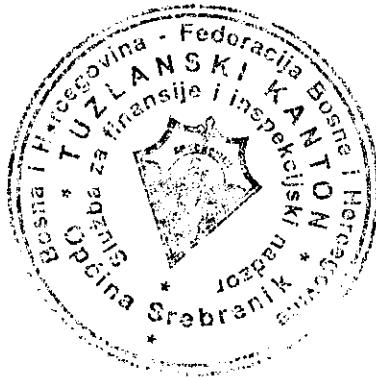

**OPĆINSKI NAČELNIK
SREBRENIK**

IZJAVA

Na osnovu zahtjeva iz Ponudbene dokumentacije, izjavljujemo da su slijedeće informacije povjerljive

| Informacija koja je povjerljiva | Brojevi stranica s tim informacijama, u ponudbenoj dokumentaciji | Razlozi za povjerljivost tih informacija | Vremenski period u kojem će te informacije biti povjerljive |
|---------------------------------|--|--|---|
| | | | |

M.P.

(potpis odgovornog lica ponuđača)

U G O V O R
O OBAVLJANJU USLUGA
Zaključen dana 2015. godine, između:



**1. OPĆINE SREBRENIK, Ul. Varoških polja bb, koju zastupa Općinski načelnik dr. sci. Nihad Omerović, (u daljem tekstu: Ugovorni organ) i
2. _____, koga zastupa direktor _____ (u daljem tekstu: Ponuđač).**

PREDMET UGOVORA

Član 1.

Predmet Ugovora je **izrada izvedbenog projekta za izvođenje rekonstrukcije i izgradnje ulica Mehmeda ramića Ramba, Derviša Sušića, Sarajevske i ostalih pristupnih puteva u dijelu naselja "Mehmeduša", na potezu od ulice 16. Muslimanske brigade do Čojlučkog polja, u ukupnoj dužini cca 1.700 m** (dalje: projekt), a u skladu sa projektnim zadatkom za izradu istog, po Konkurentskom zahtjevu broj: 07-3861/15 od 30. 09. 2015. godine, objavljenom na Portalu javnih nabavki, obavještenje o nabavci br. _____ od _____ 2015. godine, i ponudom ponuđača broj: _____ od _____ 2015. godine, a koji su sastavni dio ovog Ugovora.

PLAĆANJE

Član 2.

Za izradu projekta, Ugovorni organ će ponuđaču platiti ukupno
_____ KM

(slovima: _____ konvertibilnih maraka),
cijena je sa uračunatim PDV-om.

Plaćanje će se izvršiti u roku do 15 dana od dana dostavljanja projekta i ugradnji eventualnih primjedbi po reviziji.

ROKOVI

Član 3.

Ukupan rok za izradu projekta je 30 dana od dana potpisivanja ugovora.

Ponuđač ne može produžiti rok za izradu projekta bez saglasnosti Ugovornog organa.

Ukoliko ponuđač želi produžiti rok za izradu projekta mora od Ugovornog organa tražiti saglasnost za produženje, prije isteka ugovorenog roka. Ako ponuđač ne podnese zahtjev za produženje roka za izradu projekta ili ga ne podnese blagovremeno, predviđeni datum za izradu projekta se neće mijenjati.

KOORDINACIJA I ADMINISTRACIJA

Član 4.

Ugovorni organ određuje Sakiba Emkića za koordinatora projekta.

Koordinator je odgovoran za koordinaciju aktivnosti u okviru Ugovora, za prijem i odobravanje situacija za plaćanje.

Ponuđač je dužan projekt dostaviti u 3 (tri) primjerka. Takođe, jedan primjerak projekta je potrebno dostaviti u digitalnom obliku na CD-u.

STANDARDI RADA

Član 5.

Ponuđač će obavljati i prelagati rješenja poštujući najviše profesionalne i etičke standarde u skladu sa prirodom posla i ciljevima Ugovornog organa.

Projekat mora sadržavati sve elemente iz projektnog zadatka.

RASKID UGOVORA

Član 6.

Ugovorni organ može raskinuti ugovor u sljedećim slučajevima:

- ako ponuđač prekine izradu projekta, a da o tome nije obavijestio ugovorni organ, niti dobio odobrenje za prekid;
- ako je ponuđač produžio rok završetka izrade projekta, bez prethodne saglasnosti ugovornog organa,
- ako ponuđač ne izradi projekat u roku iz člana 3. ovog ugovora, i
- u drugim slučajevima predviđenim Zakonom.

Ponuđač može raskinuti ugovor u sljedećim situacijama:

- ako ugovorni organ ne izvrši plaćanje u skladu sa ovim Ugovorom.

Ugovorni organ i ponuđač mogu raskinuti Ugovor i u drugim slučajevima kad druga strana krši odredbe ovog Ugovora.

U slučaju raskida ugovora, ponuđač je dužan da ugovornom organu dostavi sve izveštaje, informacije i dokumentaciju koja je sačinjena do momenta raskida ugovora.

RJEŠAVANJE SPOROVA

Član 7.

Sve eventualne sporove koji mogu nastati u realizaciji ovog Ugovora ponuđač i ugovorni organ će rješavati prvenstveno sporazumno.

U slučaju nepostizanja sporazuma, svi sporovi između ponuđača i ugovornog organa u vezi sa ovim Ugovorom, rješavat će nadležni sud.

OSTALE ODREDBE

Član 8.

Na sva pitanja koja nisu regulisana odredbama ovog Ugovora, primjenjivat će se odredbe Zakona koji regulišu ovu materiju.

Član 9.

Ugovor se smatra zaključenim kad ga potpišu obje ugovorne strane.

Ugovor je sačinjen u 4 (četiri) istovjetna primjerka, od kojih ponuđač zadržava 2 (dva), a ugovorni organ 2 (dva) primjerka.

Ponuđač: _____ **M. P.**

