



520x1320mm

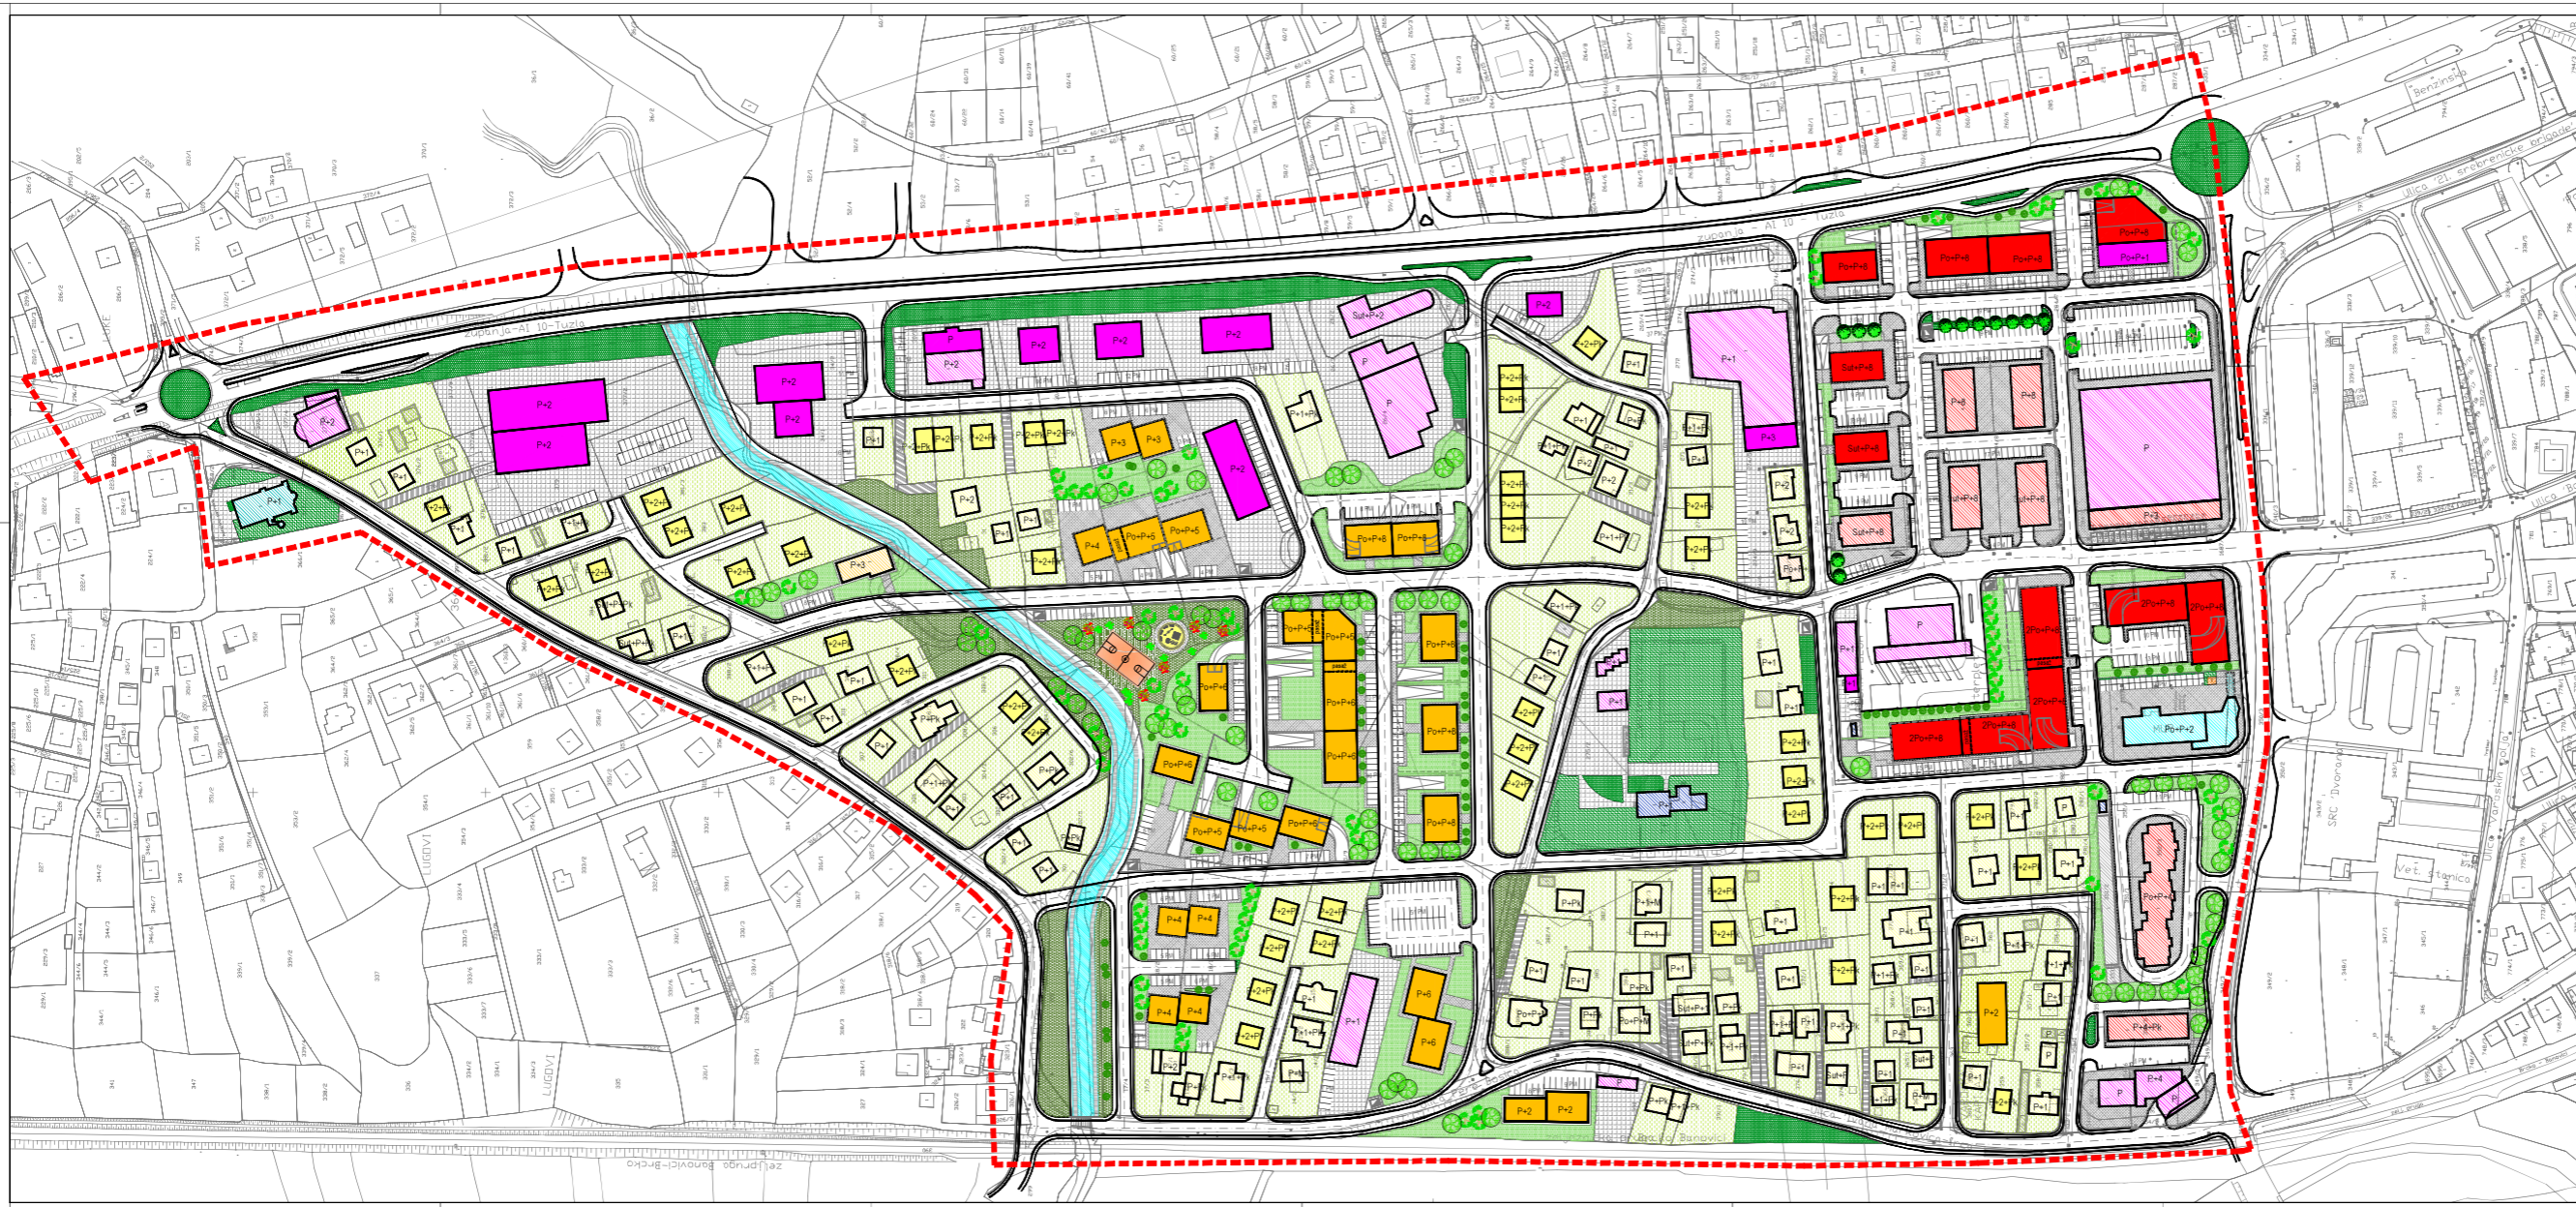

- ZELENILLO OGRANIČENE UPOTREBE NA PARCELAMA INDIVIDUALNIH STAMBENIH OBJEKATA
- ZELENILLO STAMBENIH BLOKOVA
- JAVNO ZELENILLO
- ZELENILLO SPECIJALNE NAMJENE
- ZELENE POVRŠINE OGRANIČENOG KORIŠĆENJA
- GRUPACIJE VISOKOG DENDROFONDA
- GRUPACIJE ŽUBINASTOG DENDROFONDA
- DRVOPREDI
- TRAVA
- SPOMENIK
- REKREATIVNI TERENI I DJEČJA IGRALIŠTA
- PLANIRANA DJEČJA IGRALIŠTA
- SPRATNOST OBJEKATA
- TRASA REGULISANOG POTOKA

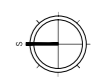

REGULACIONI PLAN "CENTAR - SJEVER" SREBRENIK

PLAN PROSTORNE ORGANIZACIJE

- LEGENDA:
- GRANICA OBUHVATA PLANA
  - INDIVIDUALNI STAMBENI OBJEKTI stanjeplan
  - INDIVIDUALNI STAMBENO-POSLOVNI OBJEKTI
  - KOLEKTIVNI STAMBENI OBJEKTI stanjeplan
  - KOLEKTIVNI STAMBENO-POSLOVNI OBJEKTI stanjeplan
  - POSLOVNI OBJEKTI stanjeplan
  - JAVNI OBJEKTI
  - INFRASTRUKTURNI OBJEKTI
  - VJERSKI OBJEKTI
  - POMOĆNI OBJEKTI
  - PJEŠAČKO-KOŠKA POVRŠINA
  - POPLOČANA POVRŠINA
  - UREĐENJE GRAĐEVINSKE PARCELE

PRILOG BR.10  
 RAZMJERA: 1:1000  
 Avgust, 2025.

