


520x1320mm

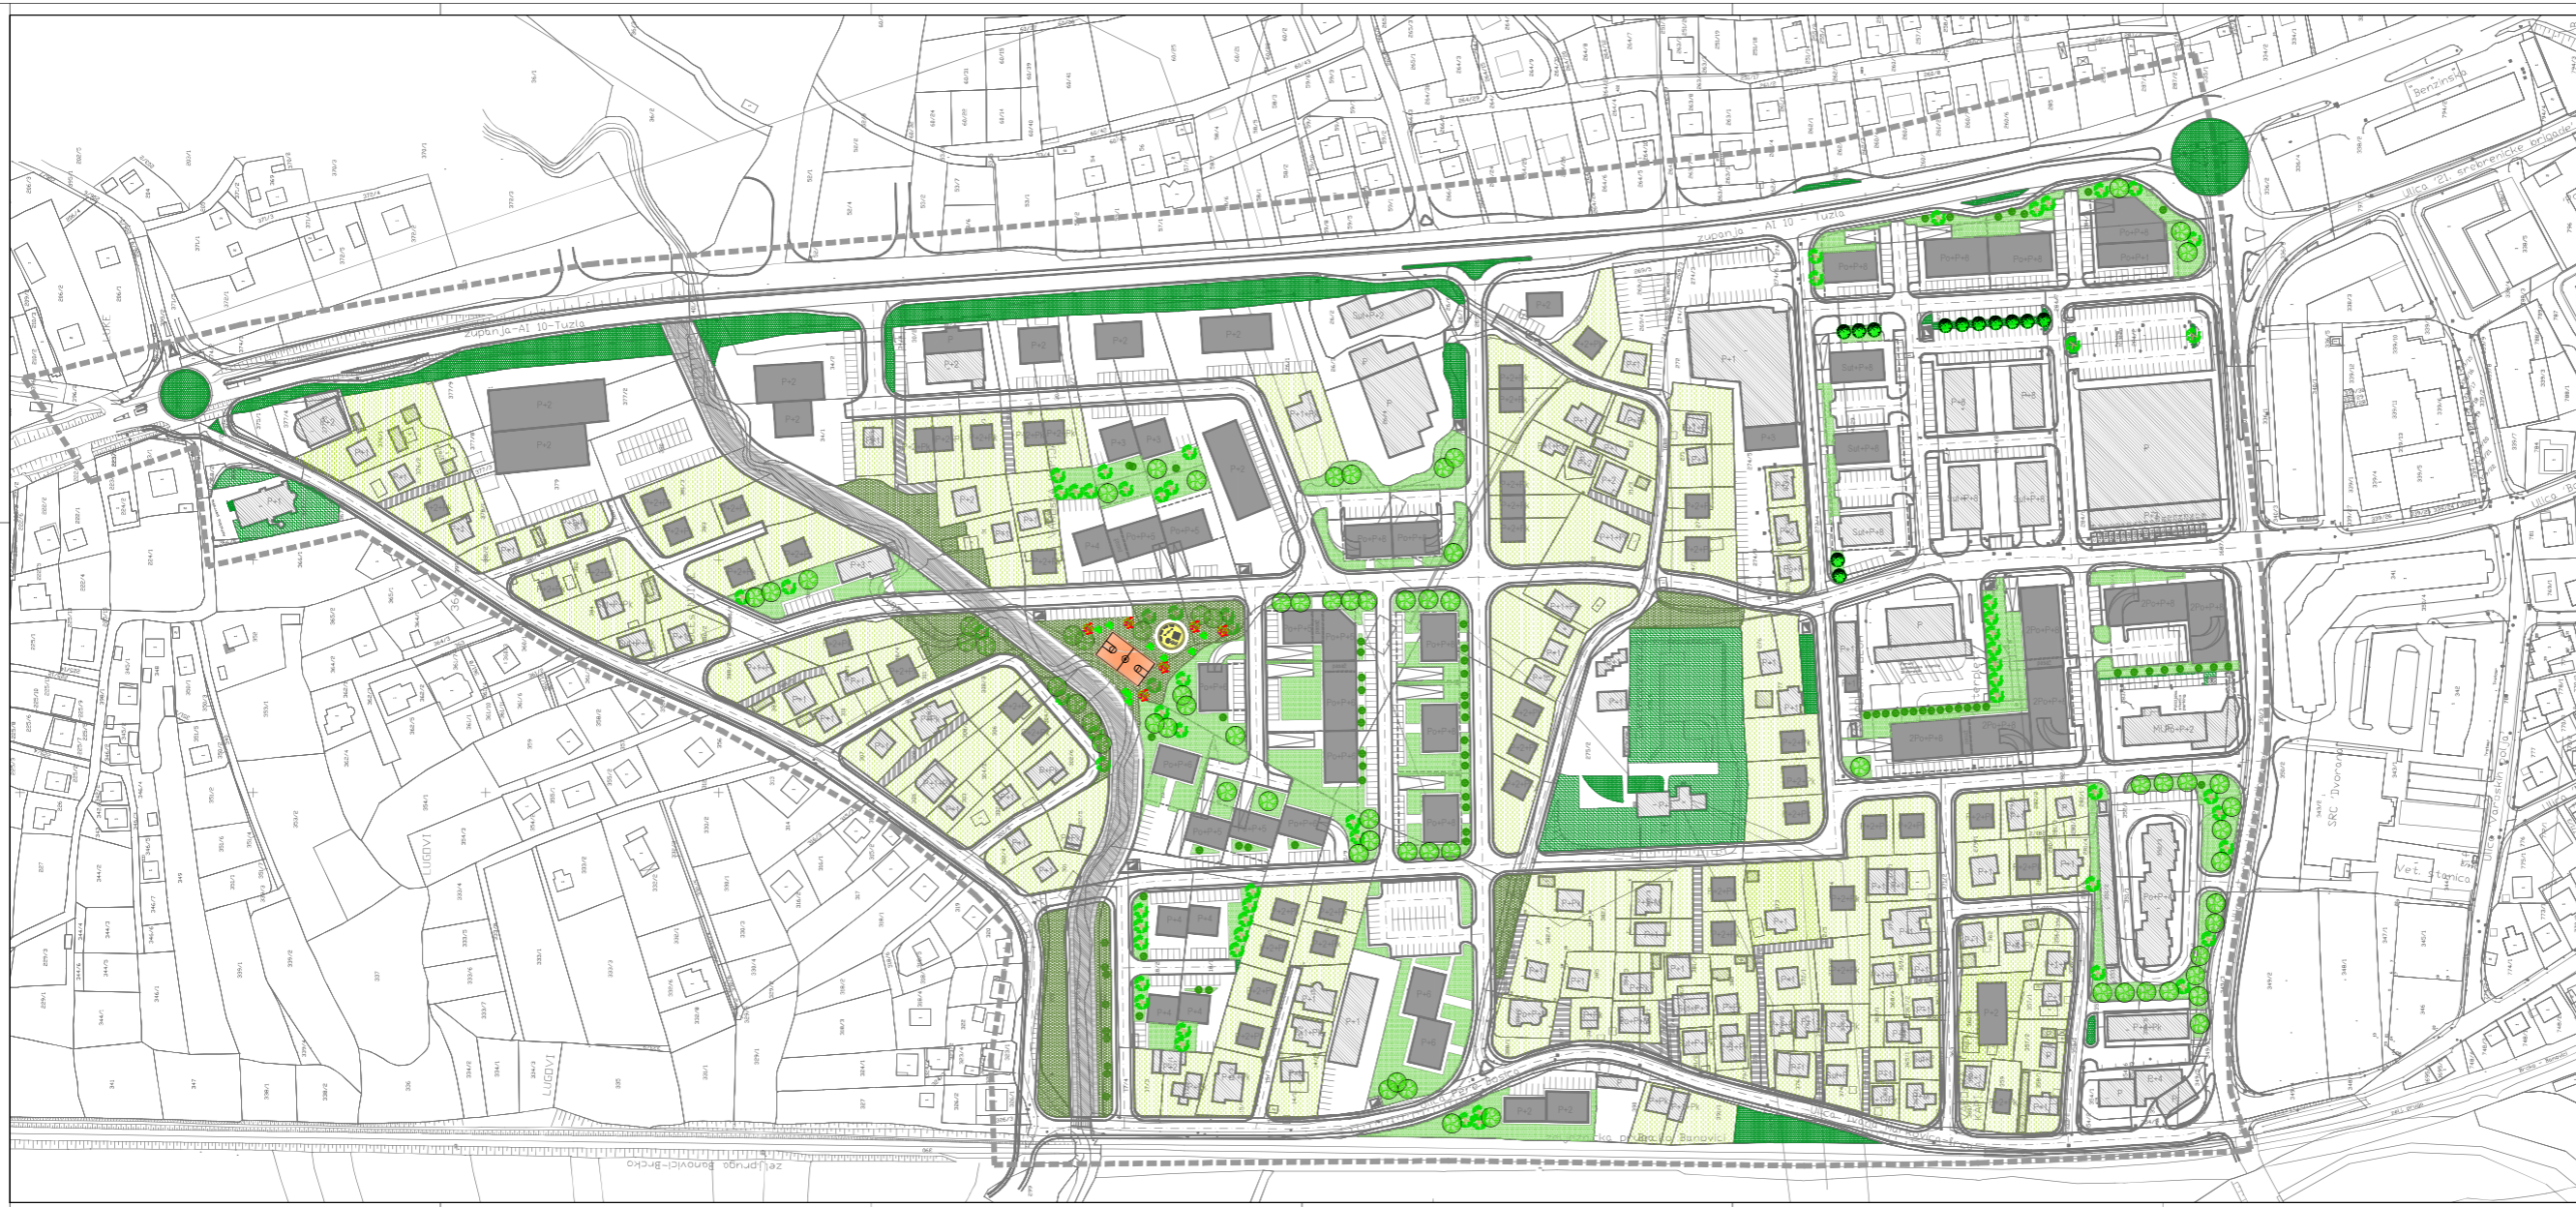

REGULACIONI PLAN "CENTAR - SJEVER" SREBRENIK

PLAN UREĐENJA ZELENH I REKREACIONIH POVRŠINA

- LEGENDA:
- GRANIČNA OBUHVATA PLANA
  - ZELENILO OGRANIČENE UPOTREBE NA PARCELAMA INDIVIDUALNIH STAMBENIH OBJEKATA
  - ZELENILO STAMBENIH BLOKOVA
  - JAVNO ZELENILO
  - ZELENILO SPECIJALNE NAMJENE
  - ZELENE POVRŠINE OGRANIČENOG KORIŠĆENJA
  - GRUPACIJE VISOKOG DENDROFONDA
  - GRUPACIJE ŽUBINASTOG DENDROFONDA
  - DRVOREDI
  - TRAVA
  - REKREATIVNI TERENI I DJEČJA IGRALIŠTA
  - PLANIRANA DJEČJA IGRALIŠTA

PRILOG BR.17  
 RAZMJERA: 1:1000  
 Avgust, 2025.

