


REGULACIONI PLAN CENTAR - TERAVIJA, SREBRENIK - nacrt plana -

PLAN PARCELACIJE

LEGENDA:

- POSTOJEĆA GRANICA GRAĐEVINSKE/KATASTARSKE PARCELE
- PLANIRANA GRANICA GRAĐEVINSKE/KATASTARSKE PARCELE
- POVRŠINA GRAĐEVINSKE PARCELE

- GRAĐ. PARCELE POSLOVNIH OBJEKATA
- GRAĐ. PARCELE VIŠEPORODIČNIH STAMBENIH I ST-POSLOV. OBJEKATA
- GRAĐ. PARCELE JAVNIH ZELENIH PROSTORA
- GRAĐ. PARCELE VJERSKIH OBJEKATA
- GRAĐ. PARCELE TRAFOSTANICA
- GRAĐ. PARCELE JAVNIH SAOBRAĆAJNICA

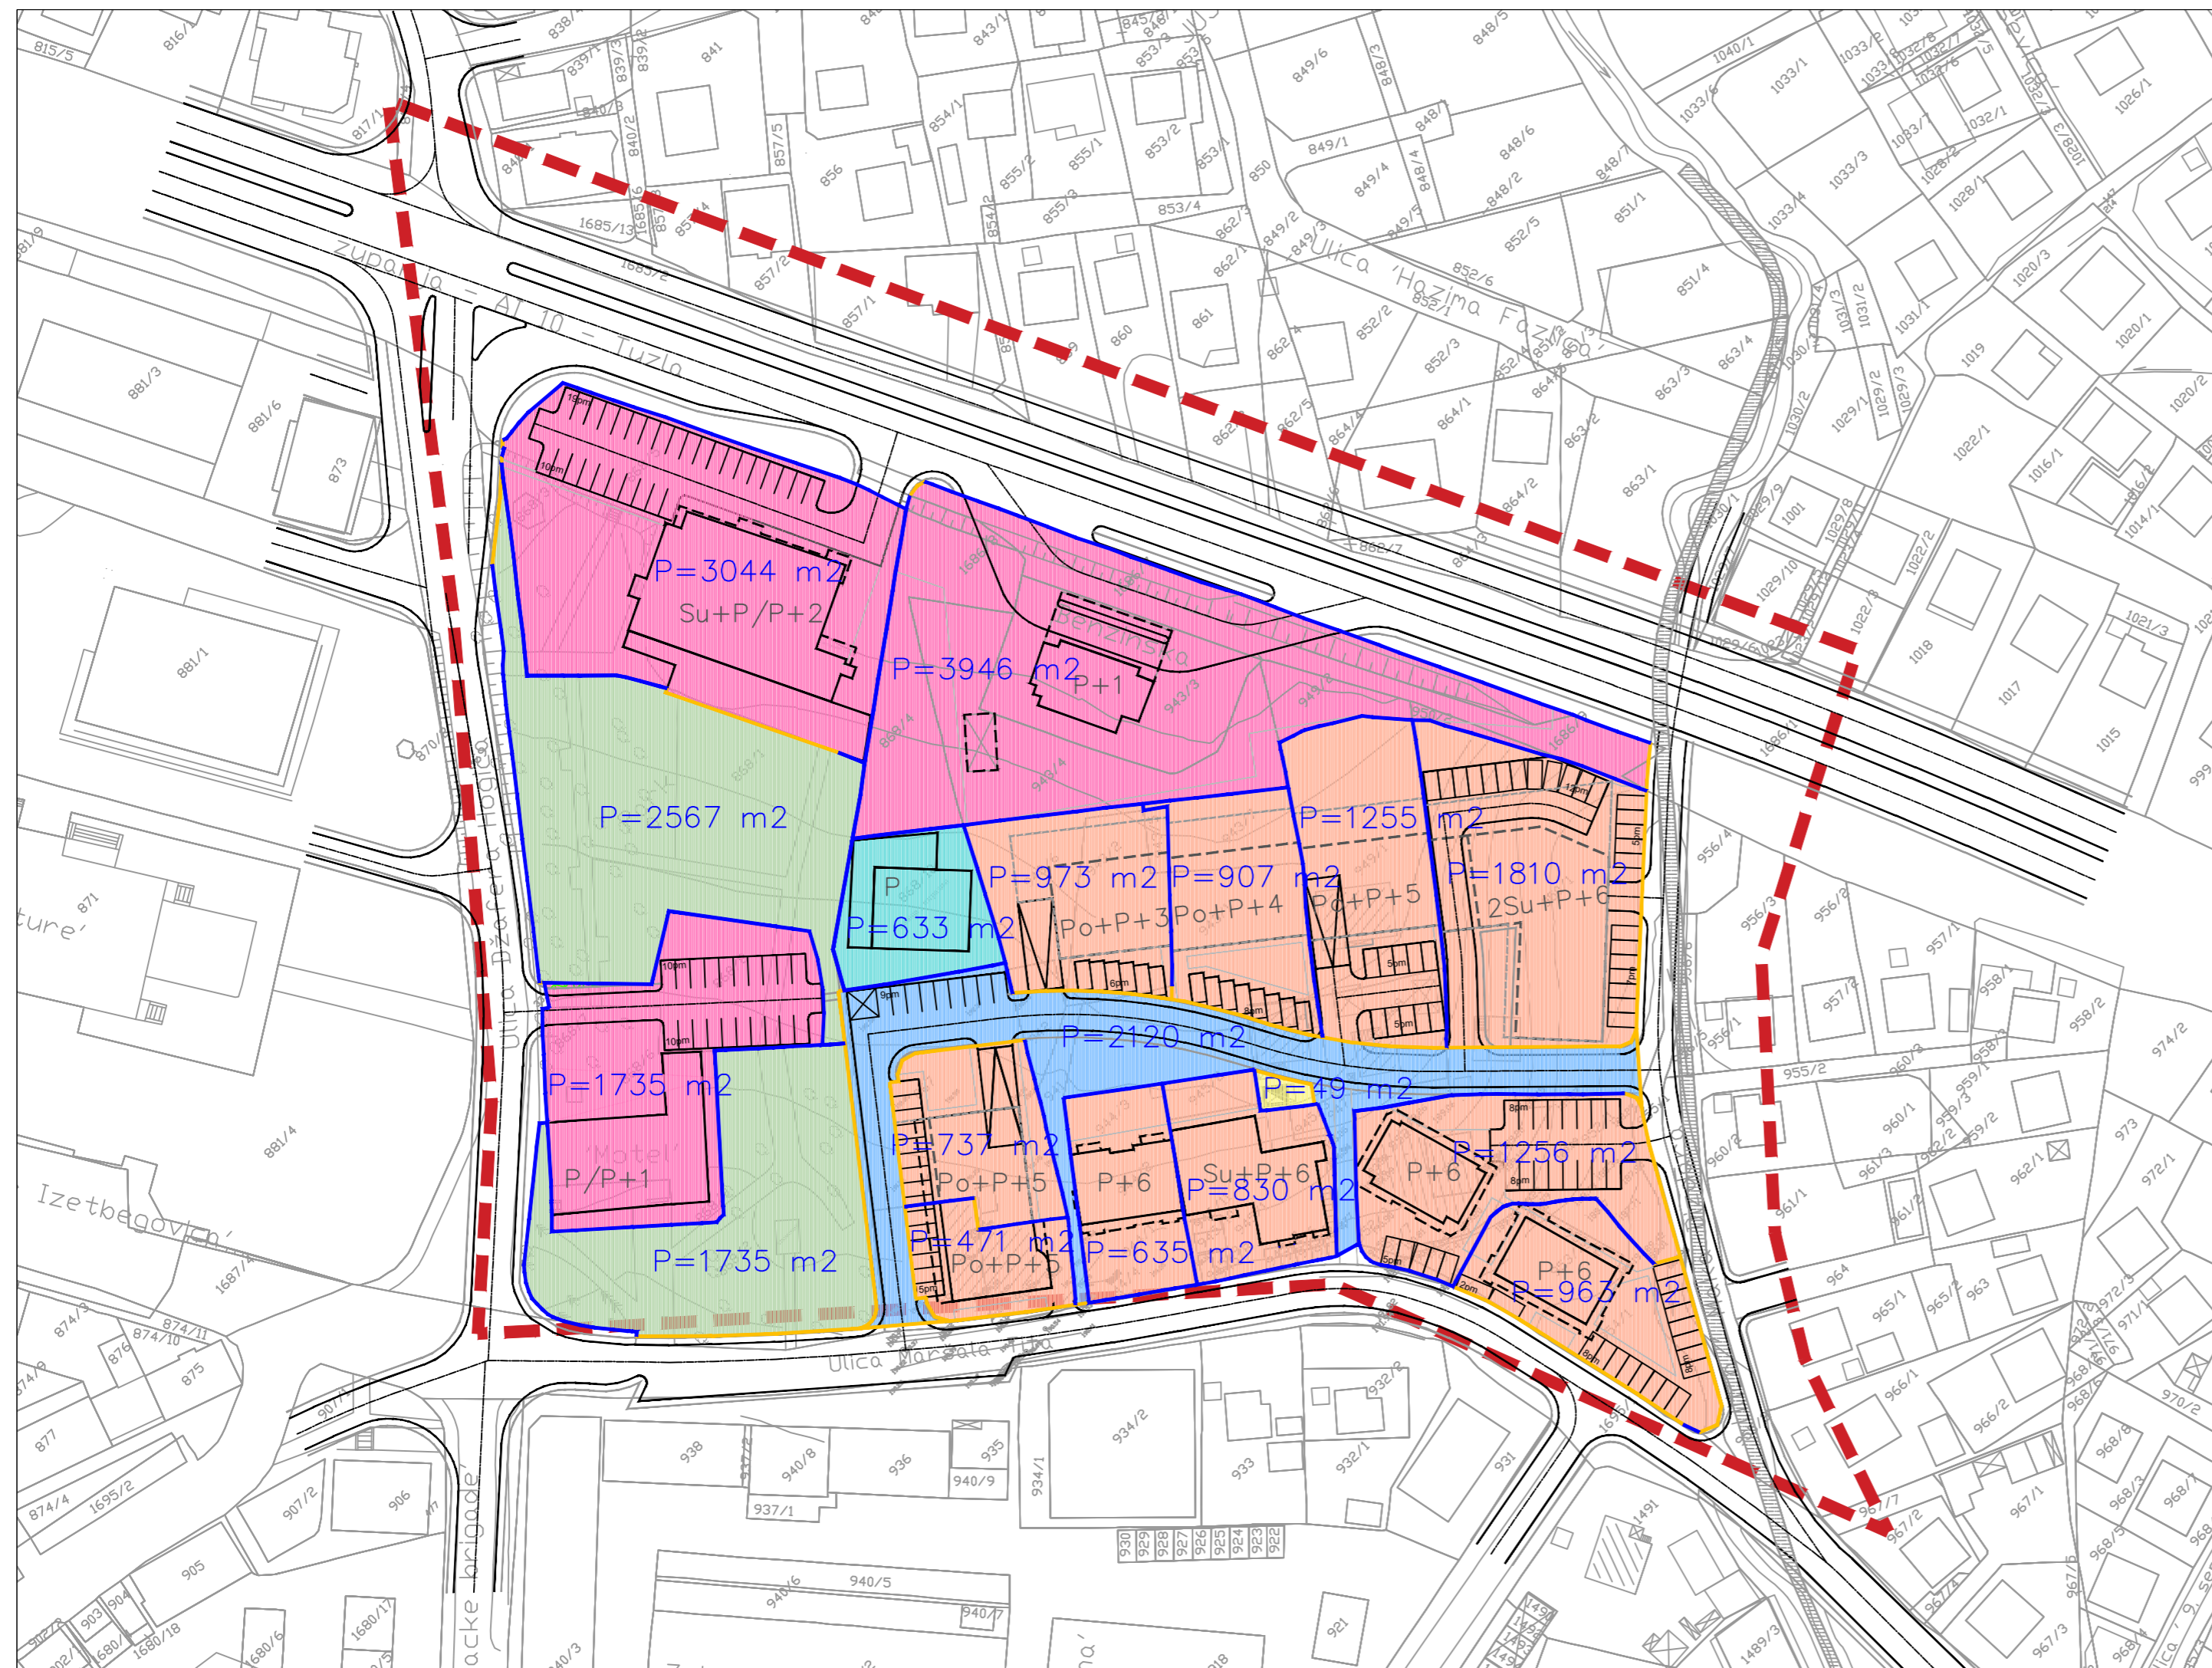

PRILOG Br. 15
RAZMJERA: 1:1000
MAJ, 2025.



RADIS D.O.O ISTOČNO SARAJEVO
Jovana Dučića br. 16
71123 Istočno Sarajevo
e-mail: info@radis-doo.com