
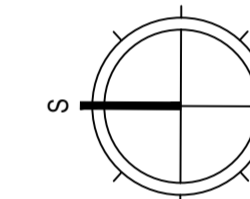


520x1320mm

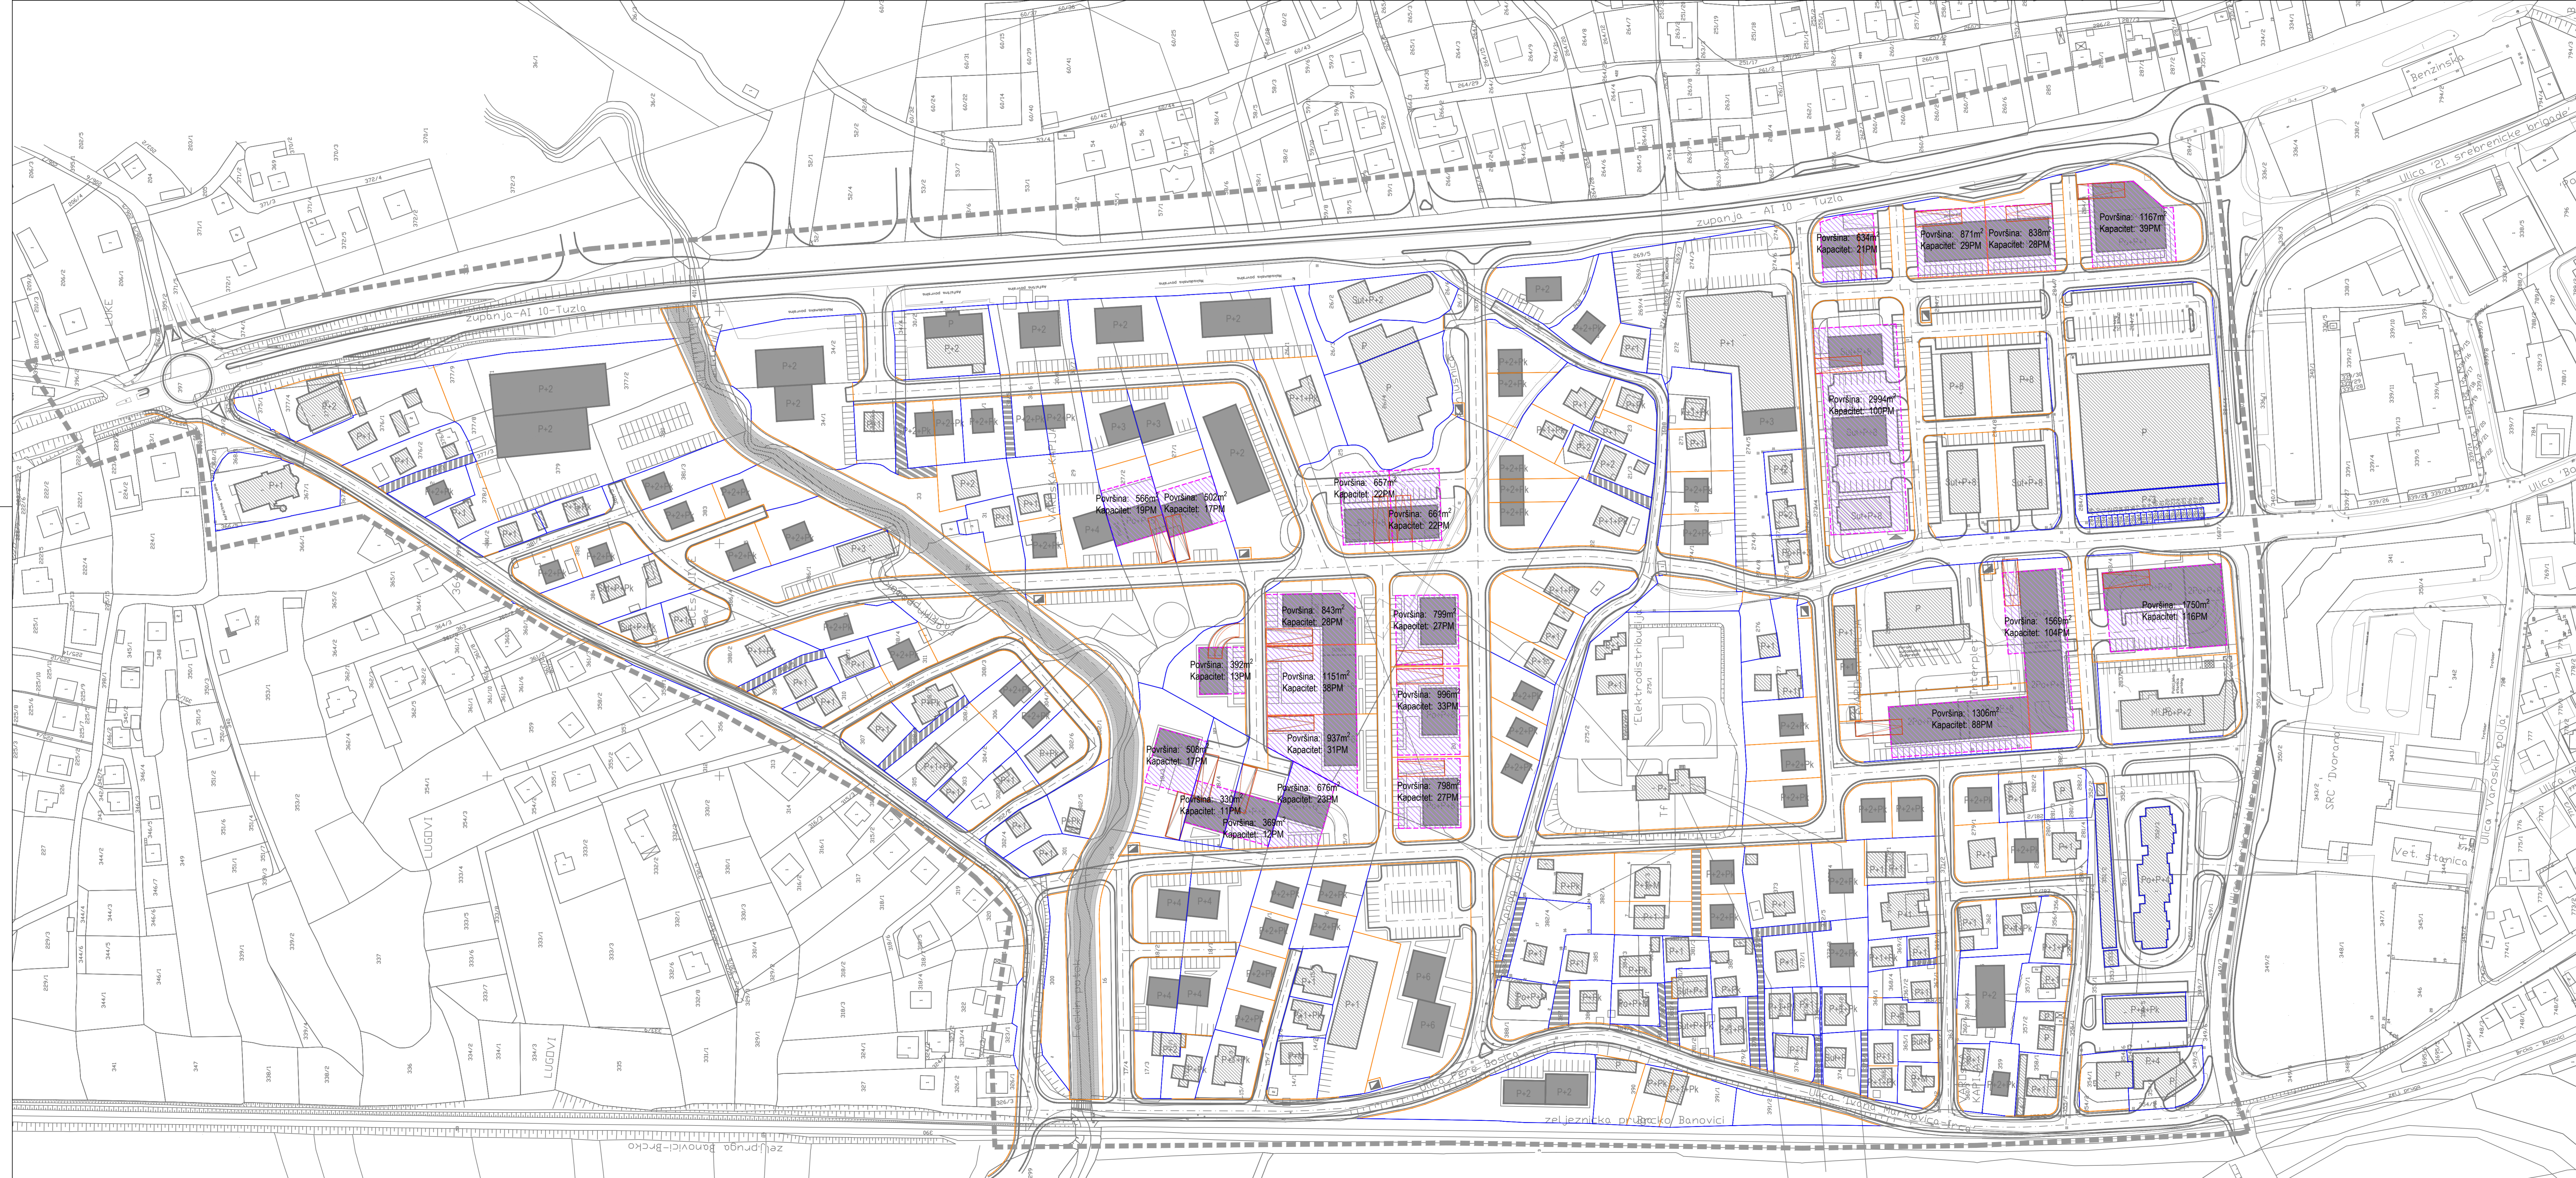

REGULACIONI PLAN "CENTAR - SJEVER" SREBRENIK

PLAN PODZEMNIH GARAŽA

- LEGENDA:
- GRANICA OBUHVATA PLANA
  - POSTOJEĆA PARCELA
  - PLANIRANA PARCELA
  - OKVIRNE GRANICE PODZEMNIH GARAŽA
  - ORIJENTACIONA POZICIJA PRISTUPNIH RAMPI PODZEMNIH GARAŽAMA
  - POVRŠINA PODZEMNE GARAŽE
  - PODACI O PODZEMNOJ GARAŽI