


520x1320mm

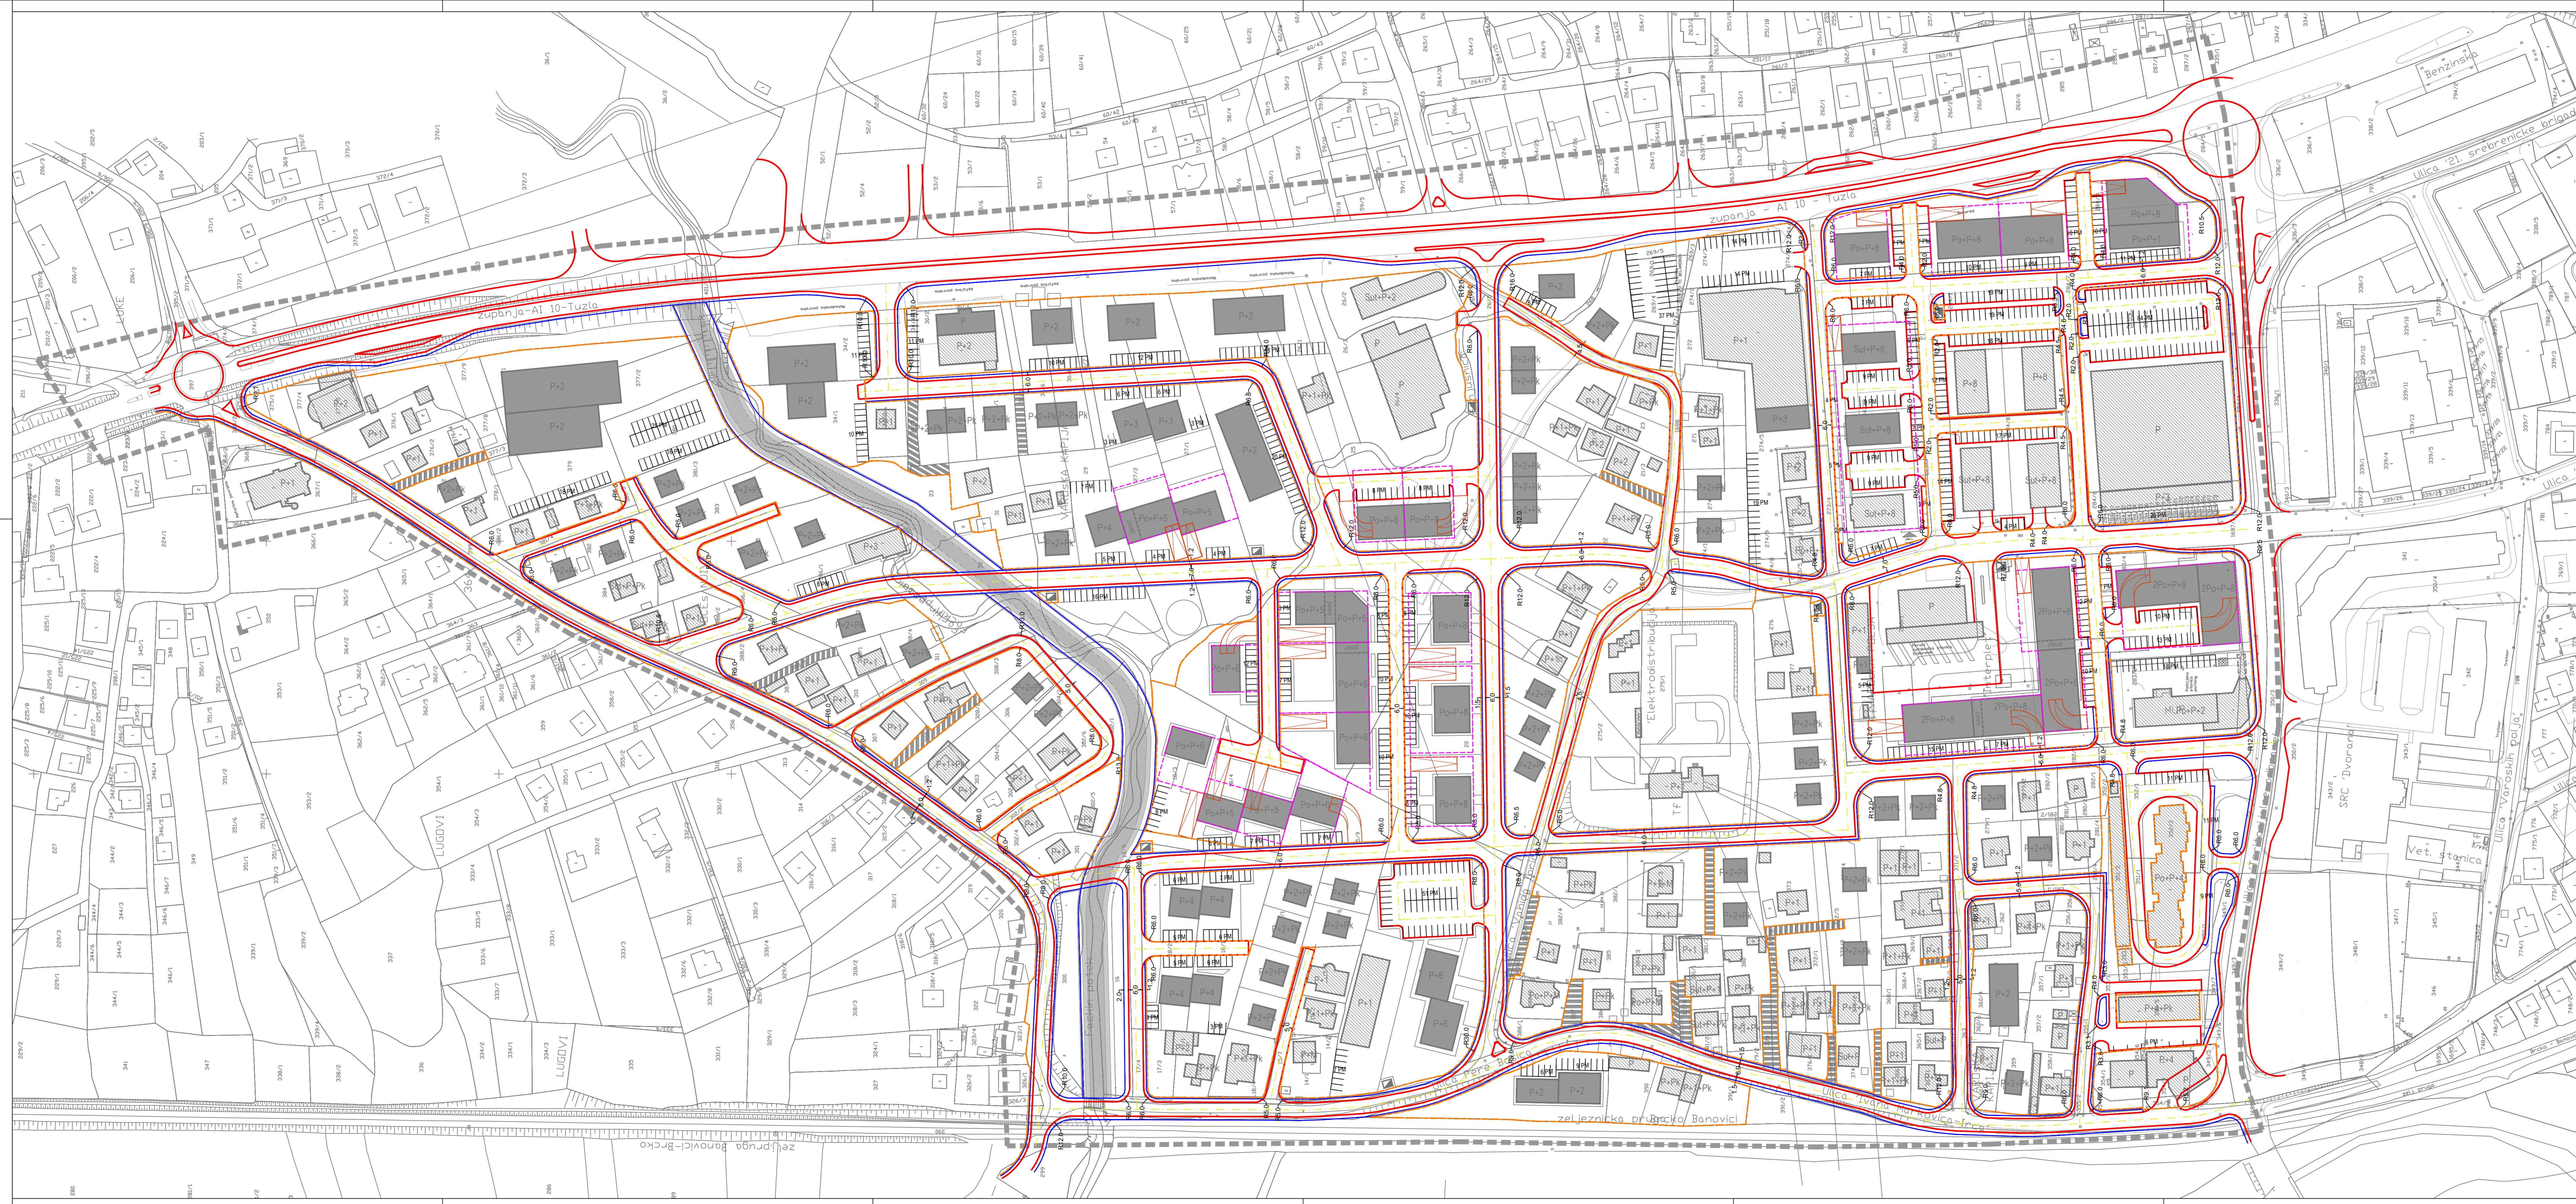

REGULACIONI PLAN "CENTAR - SJEVER" SREBRENIK

PLAN SAOBRAĆAJA I NIVELACIJA

- LEGENDA:
- GRANICA OBUHVATA PLANA
  - PLANIRANA IVICA KOLOVOZA
  - PLANIRANI TROTOAR
  - OSOVINA KOLOVOZA
  - SAOBRAĆAJNA REGULACIJA
  - OKVIRNE GRANICE PODZEMNIH GARAJA
  - ORIJENTACIONA POZICIJA PRISTUPNIH RAMPI PODZEMNIH GARAJAZAMA
  - PARKING MJESTO
  - OZNAKA ZA BROJ PARKING MJESTA
  - PJEŠAČKO-KOLSKA POVRŠINA

PRILOG BR.11  
RAZMJERA: 1:1000  
Avgust, 2025.